


*Direitos autorais reservados, paisagismo por conta do cliente e elementos e imagens da perspectiva meramente ilustrativos.

Área - Externa

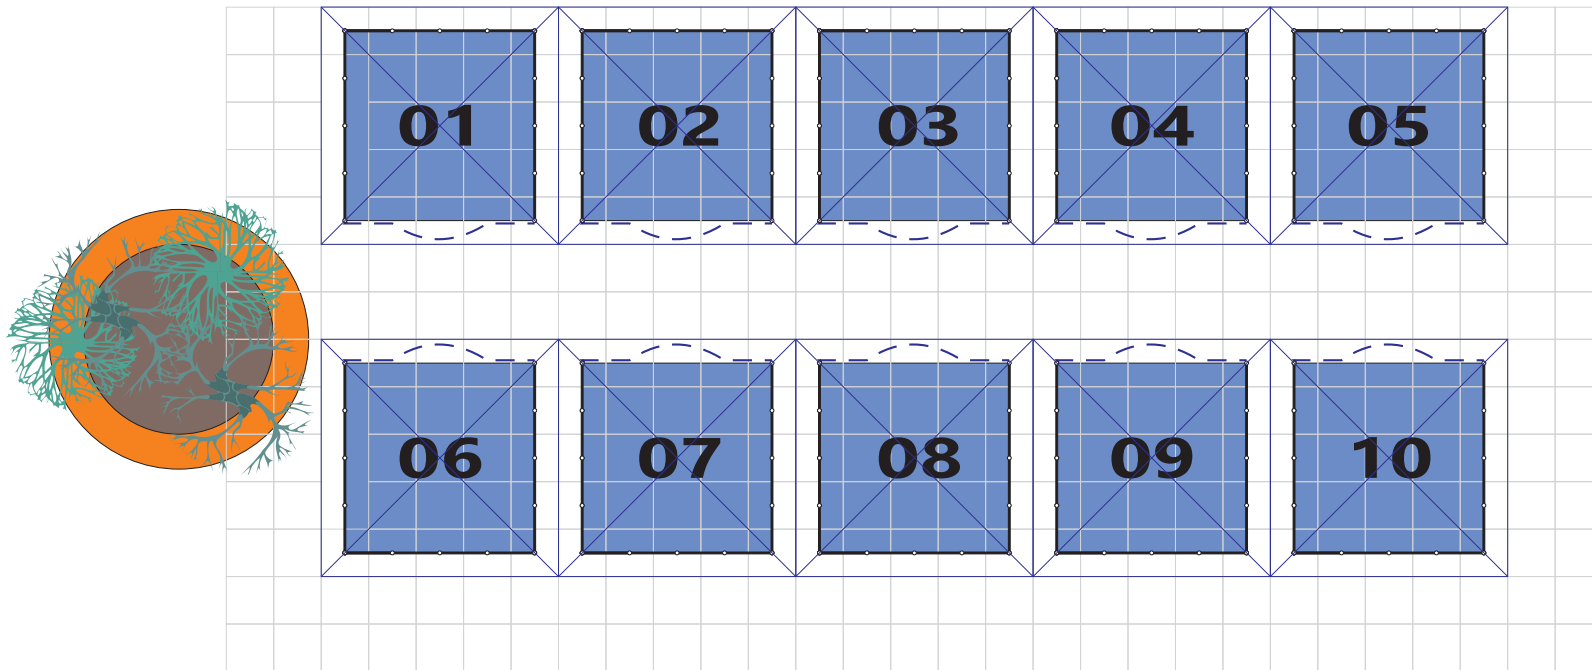

■ **Stands 4x4 = 16m²**
(160m²)
Perg. parcial s/ forro, h=2.20m
Iluminação spot braço

